



27.52
20.75
14.67
5.71
2.75
2.75
2.75
2.75

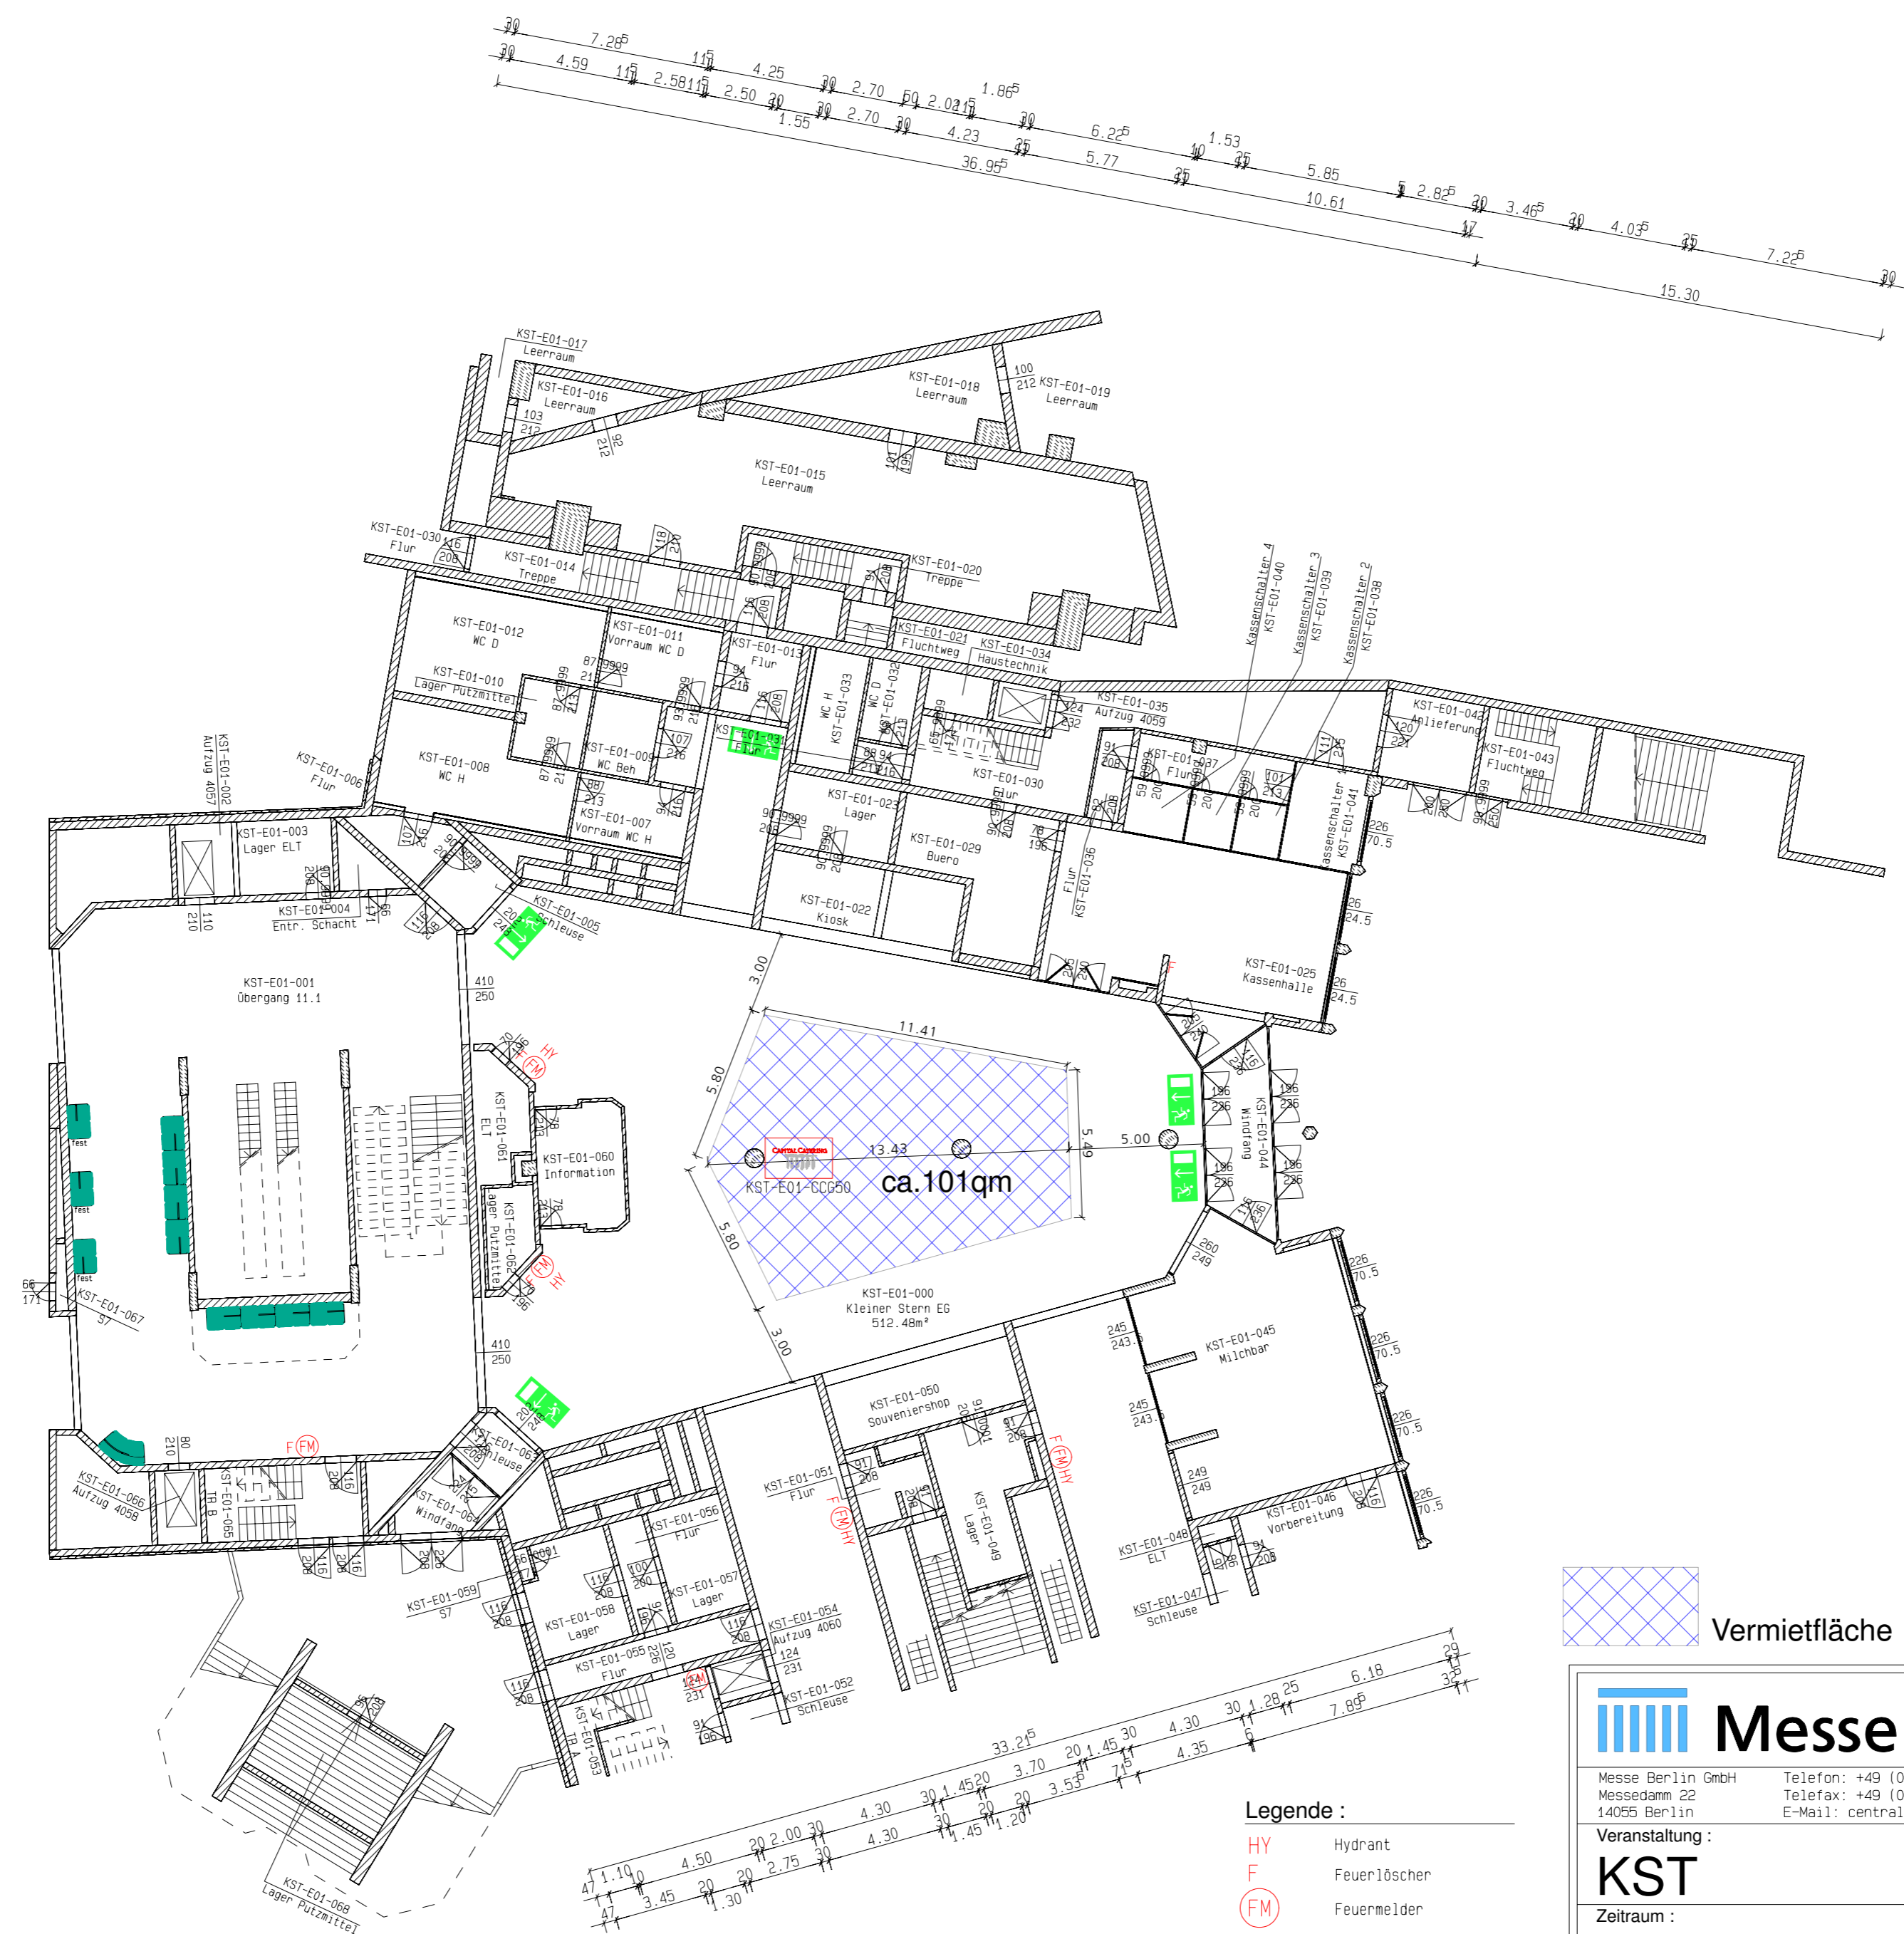

 Vermietfläche

Legende :

- HY Hydrant
- F Feuerlöscher
- FM Feuermelder
- ELT Elektrotechnik
- ↓ Notausgang



Alle Maße sind vor Ort zu prüfen!

 **Messe Berlin**




Messe Berlin GmbH Telefon: +49 (0)30/3038-0
Messedamm 22 Telefax: +49 (0)30/3038-2325
14055 Berlin E-Mail: central@messe-berlin.de

Veranstaltung:
KST

Zeitraum:
.
Ort:
kleiner Stern E01

Planart/Plannummer:
Grundriss **Maßstab:**
1:200

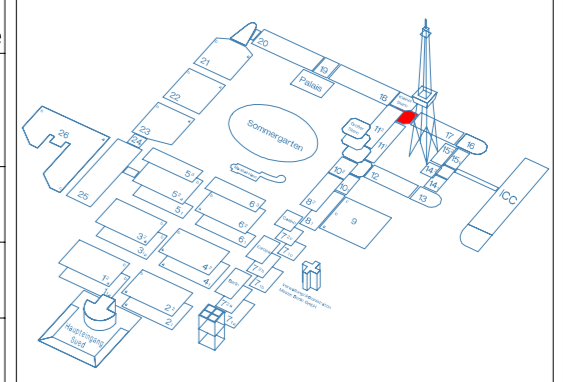

geändert:

erstellt:

Für die Messe Berlin geprüft und freigegeben: