

- Legende:
- HY Hydrant
 - F Feuerlöscher
 - FM Feuermelder
 - ELT Elektrotechnik
 - Notausgang






Messe Berlin

Messe Berlin GmbH
Messeplatz 22
14055 Berlin

Telefon: +49 (0)30/3038-0
Telefax: +49 (0)30/3038-2325
E-Mail: central@messe-berlin.de

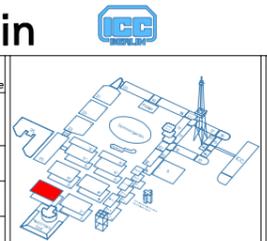

Veranstaltung:
H01

Zentrum:
Halle 01 E02

Ort:
Halle 01 E02


Planart/Planummer:
Grundriss

Mafstab: ---

Maßstab: 0:01,00 Ha

Für die Messe Berlin gezeichnet und freigegeben.

Alle Maße sind vor Ort zu prüfen!

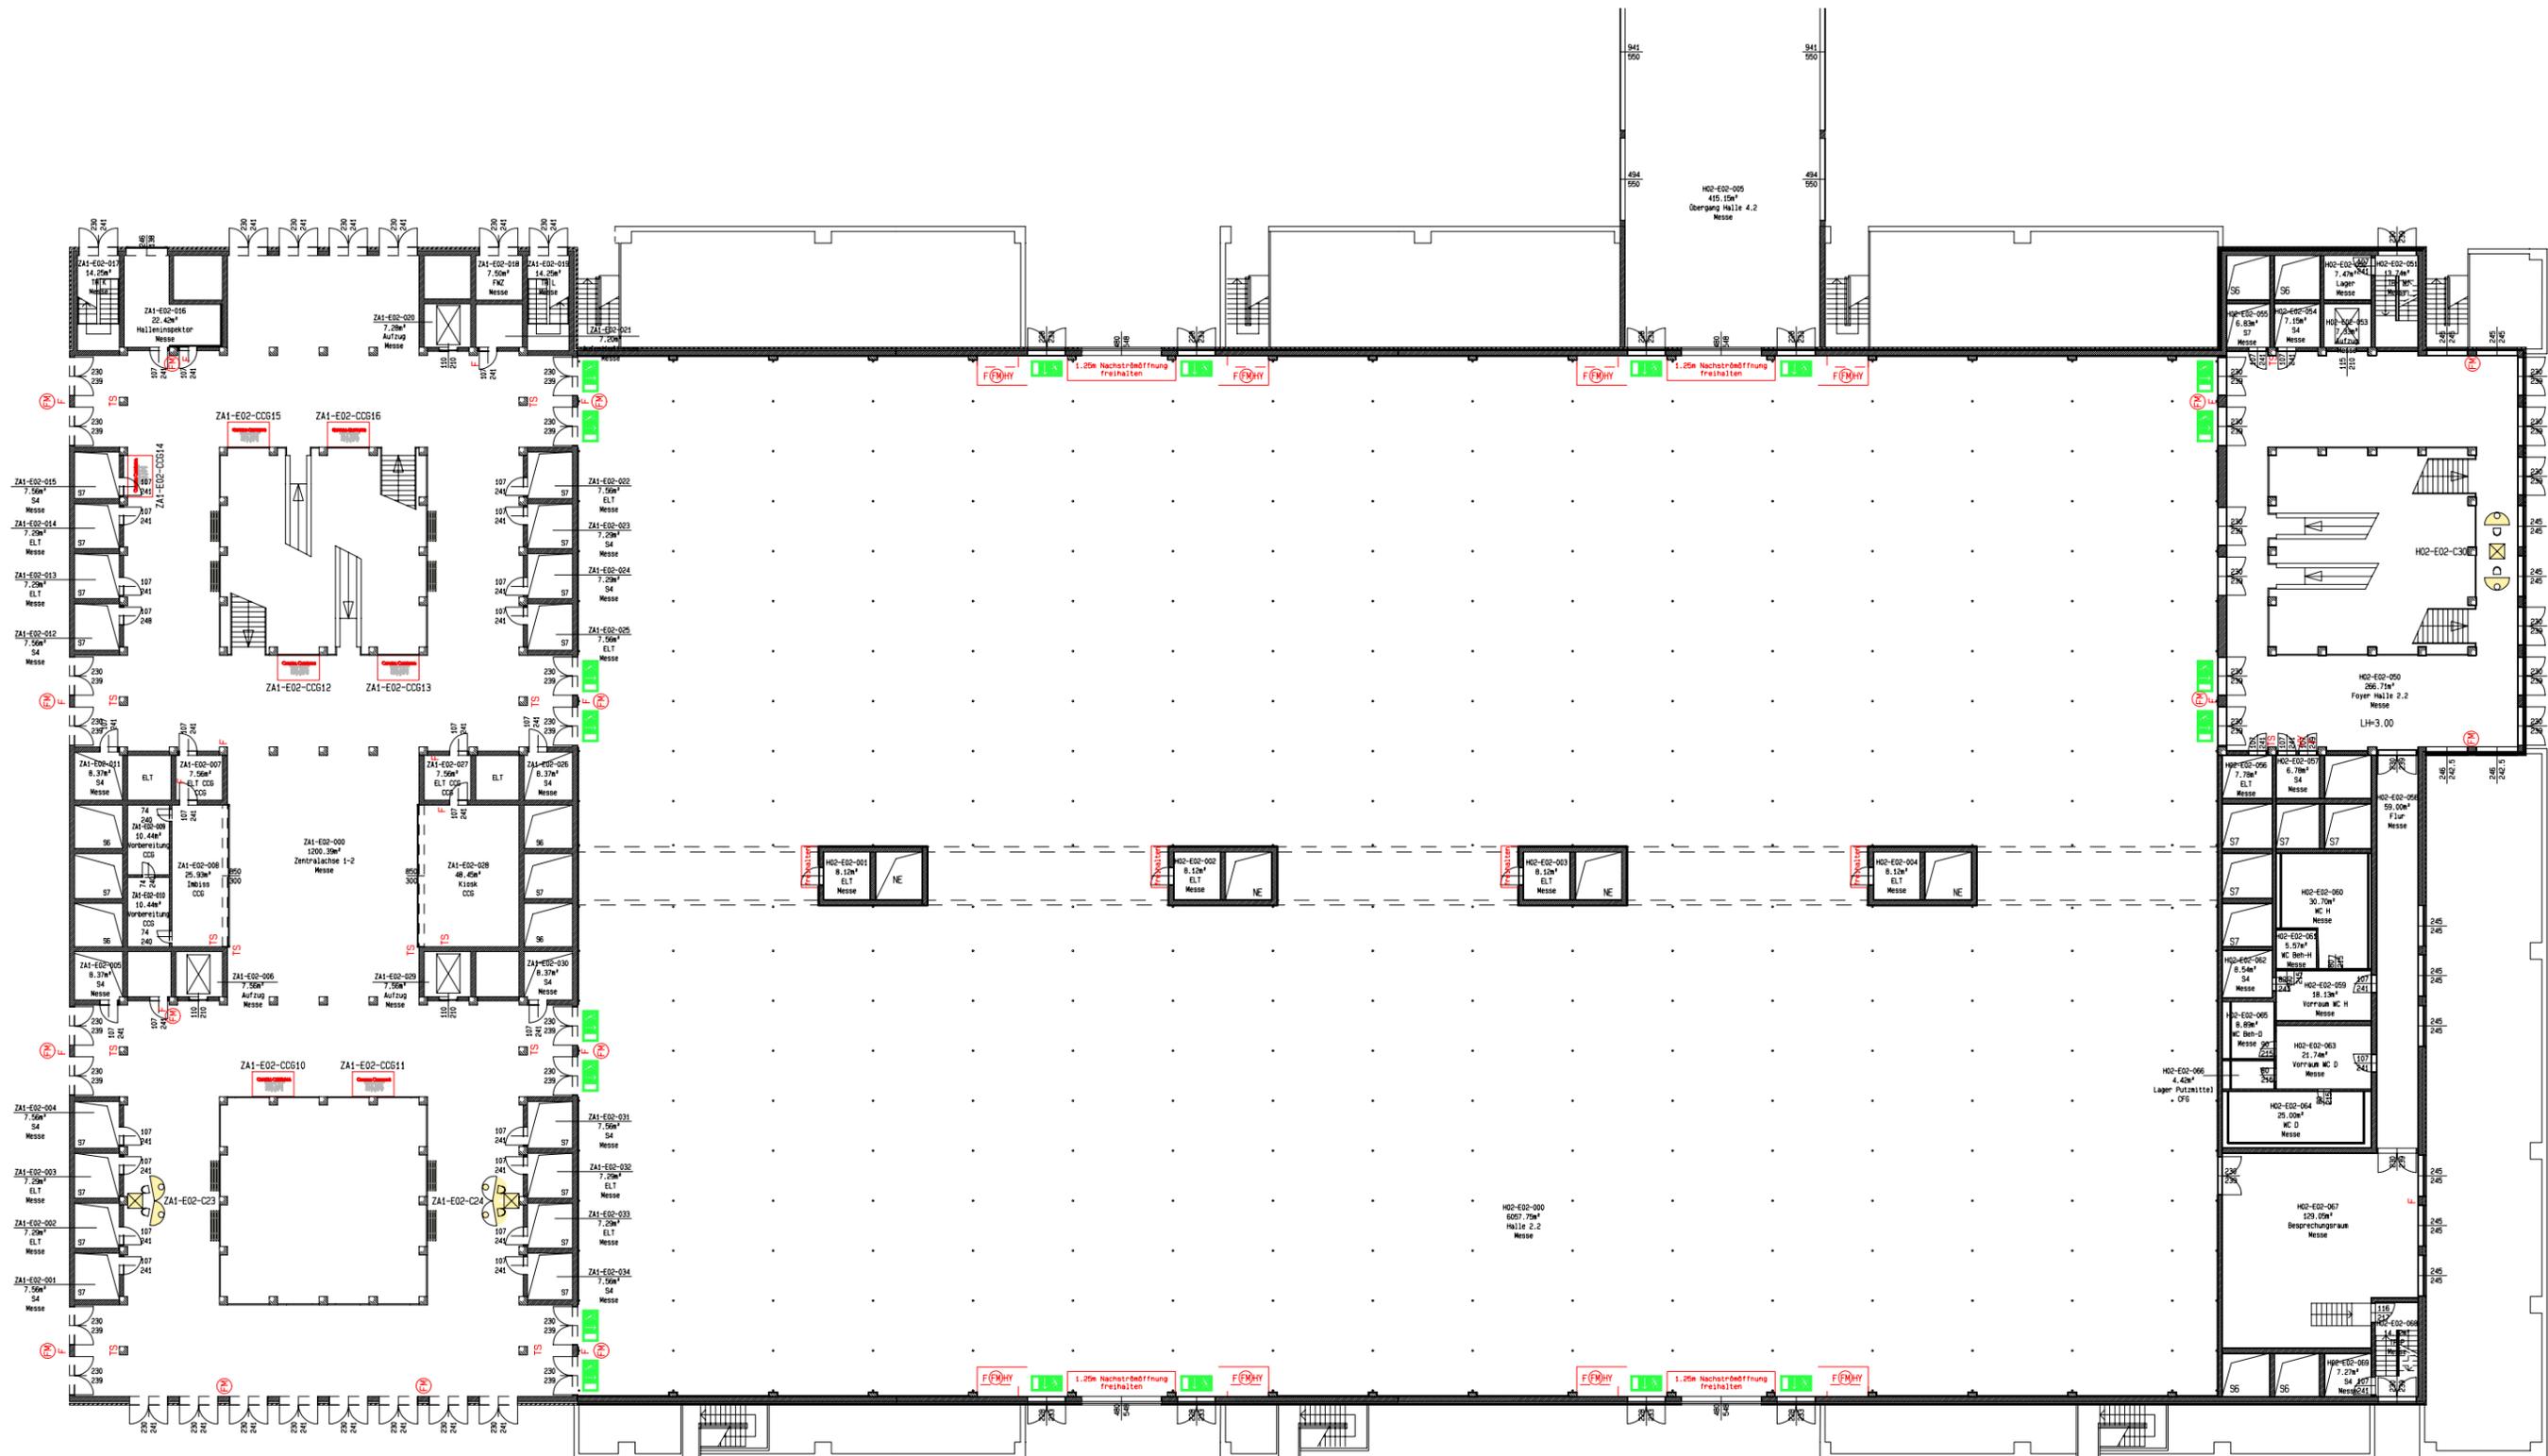

Legende :

- HY Hydrant
- F Feuerlöscher
- FM Feuermelder
- ELT Elektrotechnik
- Notausgang

0 1 2 3 4 5 10m

Alle Maße sind vor Ort zu prüfen!



Messe Berlin




Messe Berlin GmbH Telefon: +49 (0)30/3038-0
 Messestand 22 Telefax: +49 (0)30/3038-2325
 14055 Berlin E-Mail: central@messe-berlin.de


Veranstaltung : **H02**
 Zeitraum :
 Ort : **Halle 02 E02**
 Planart/Plannummer : Grundriss Maßstab: ----

erstellt: 08.01.08.Ha

Fuer die Messe Berlin geprüffundfreigegeben:

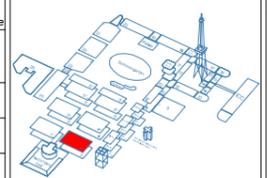


geändert:

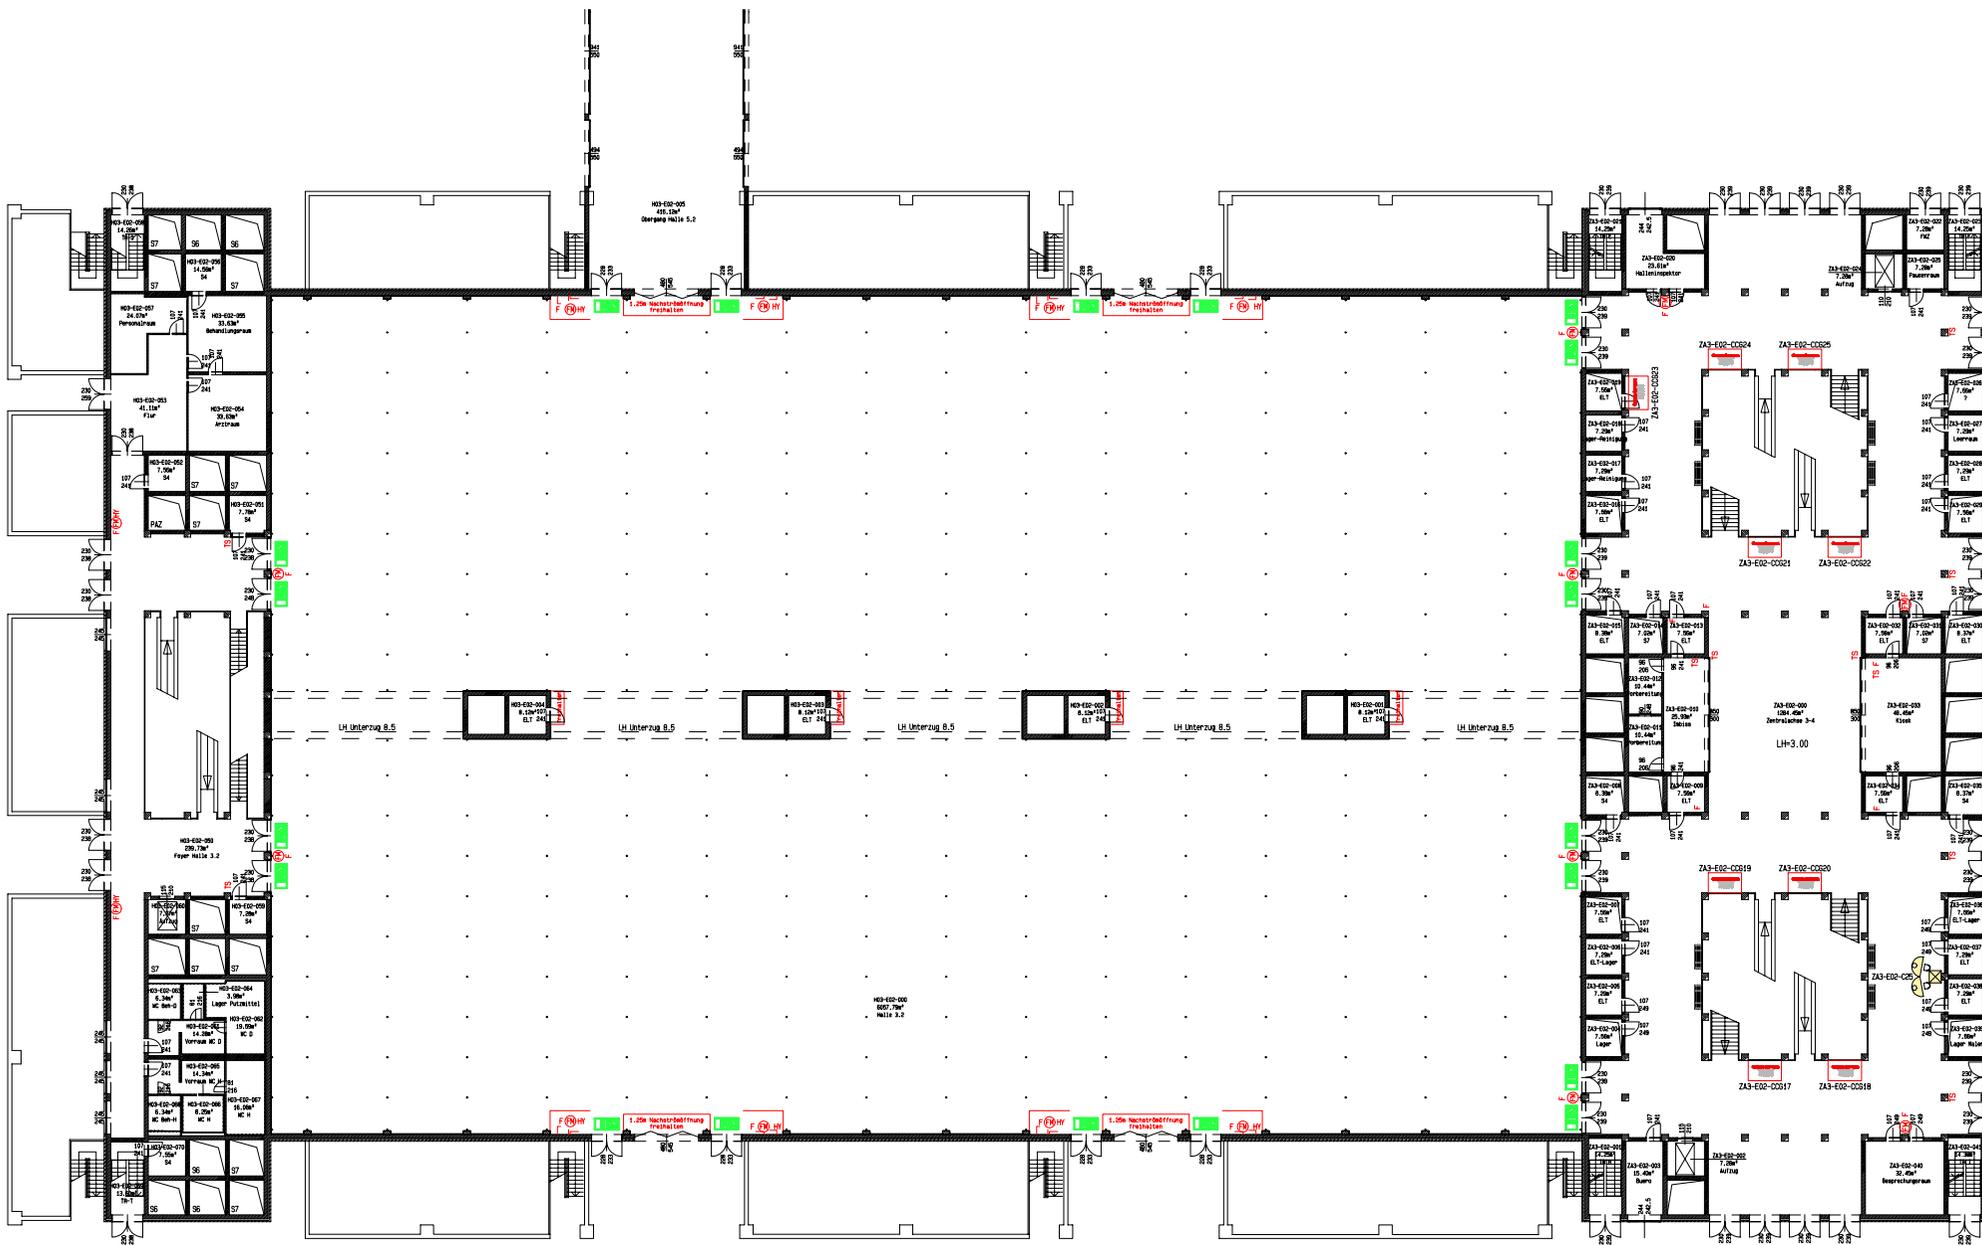

- Legende :
- HY Hydrant
 - F Feuerlöscher
 - FM Feuerlöscher
 - ELT Elektrotechnik
 - L X Notausgang
- 0 1 2 3 4 5 10m

Messe Berlin			geändert:
Messe Berlin GmbH Messestadt 22 14055 Berlin E-Mail: central@messe-berlin.de			
H03			
Zeilraum:			
Ort:			
Halle 03 E02			
Planart/Plannummer:		Maßstab:	
Grundriss		-----	
erstellt:	Für die Messe Berlin geprüft und freigegeben		

Alle Maße sind von Ort zu prüfen!

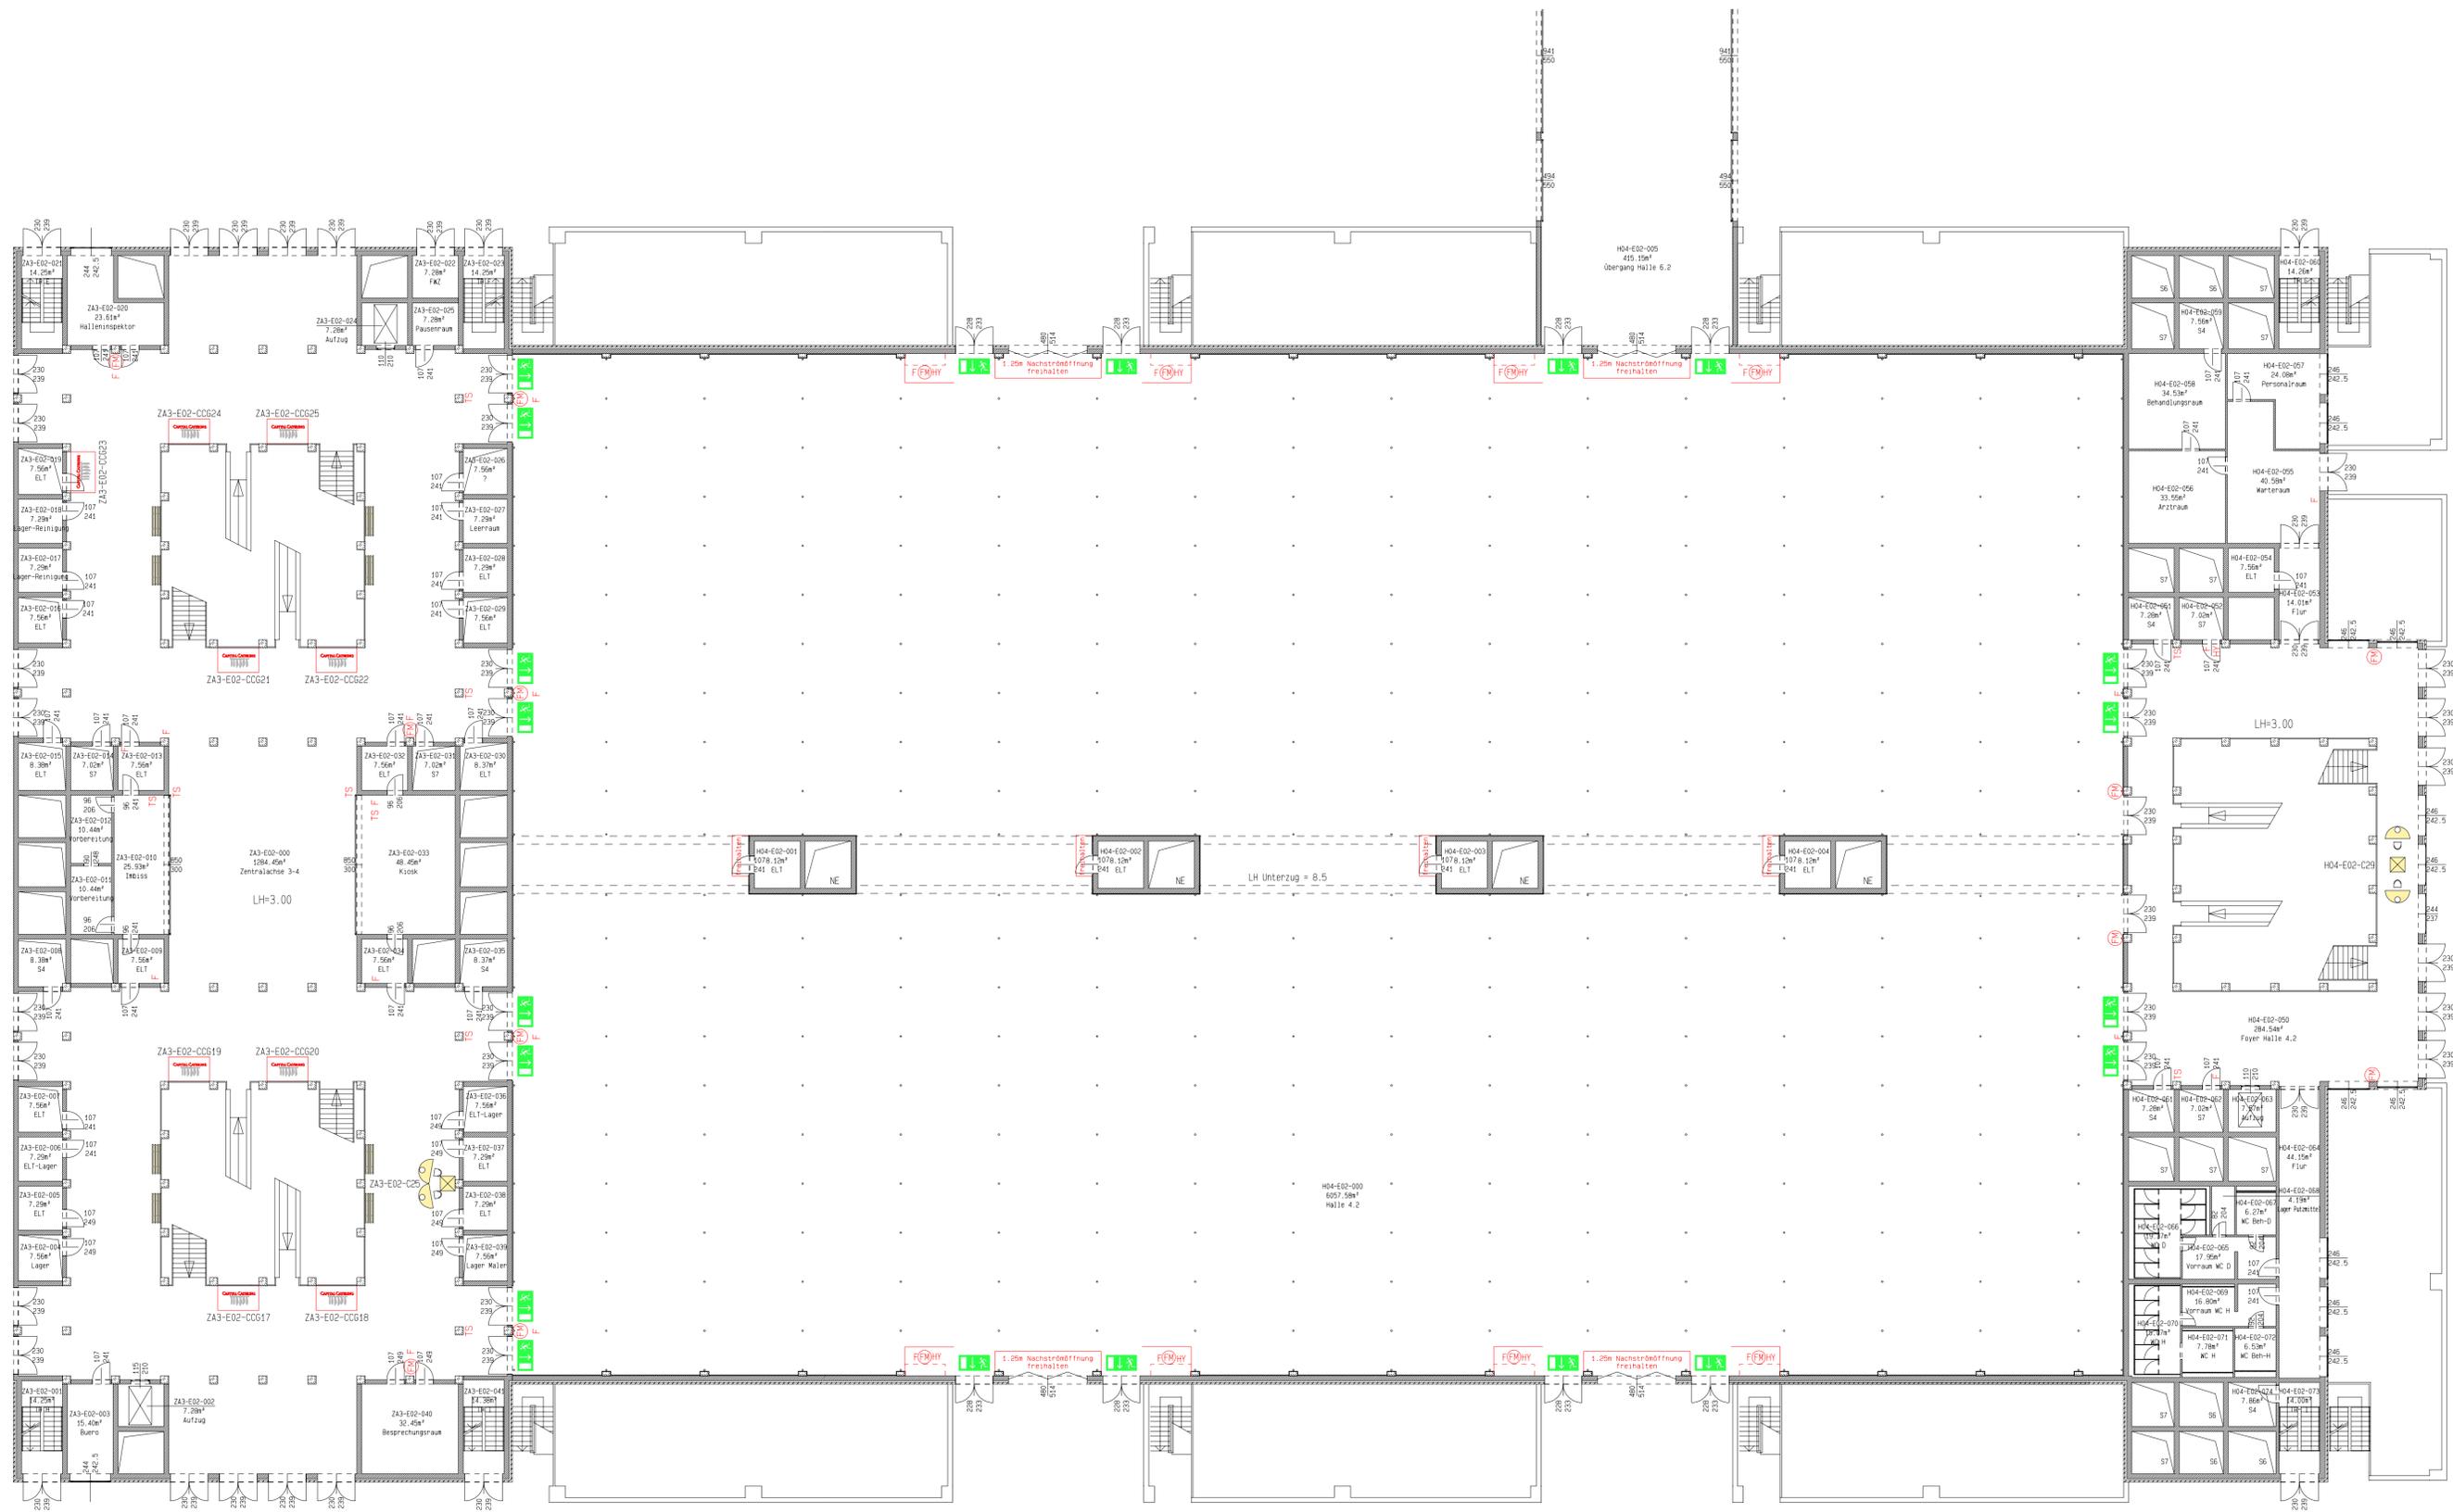

- Legende :**
- HY Hydrant
 - F Feuerlöscher
 - FM Feuermelder
 - ELT Elektrotechnik
 - Notausgang





Messe Berlin

Messe Berlin GmbH
Messestrasse 22
14055 Berlin

Telefon: +49 (0)30/3038-0
Telefax: +49 (0)30/3038-2325
E-Mail: central@messe-berlin.de




Veranstaltung:
H04

Ort:
Halle 04 E02

Planart/Plannummer:
Grundriss

Maßstab:

Standort:

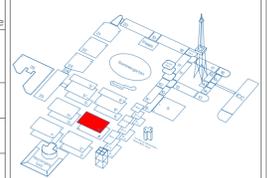

erstellt: _____

Für die Messe Berlin geprüft und freigegeben:

Alle Maße sind vor Ort zu prüfen!